


AMÉNAGEMENTS : Plan

Echelle : 2 cm / m



NOTEZ BIEN : Le mobilier et sa disposition dans les locaux ne sont pas arrêtés à ce jour. En conséquence la capacité des locaux est à apprécier en fonction de la surface utile soit environ 90 m² sans déduire le Bar.

VOIE PRIVEE : ACCÈS GARAGES (-2,50m)

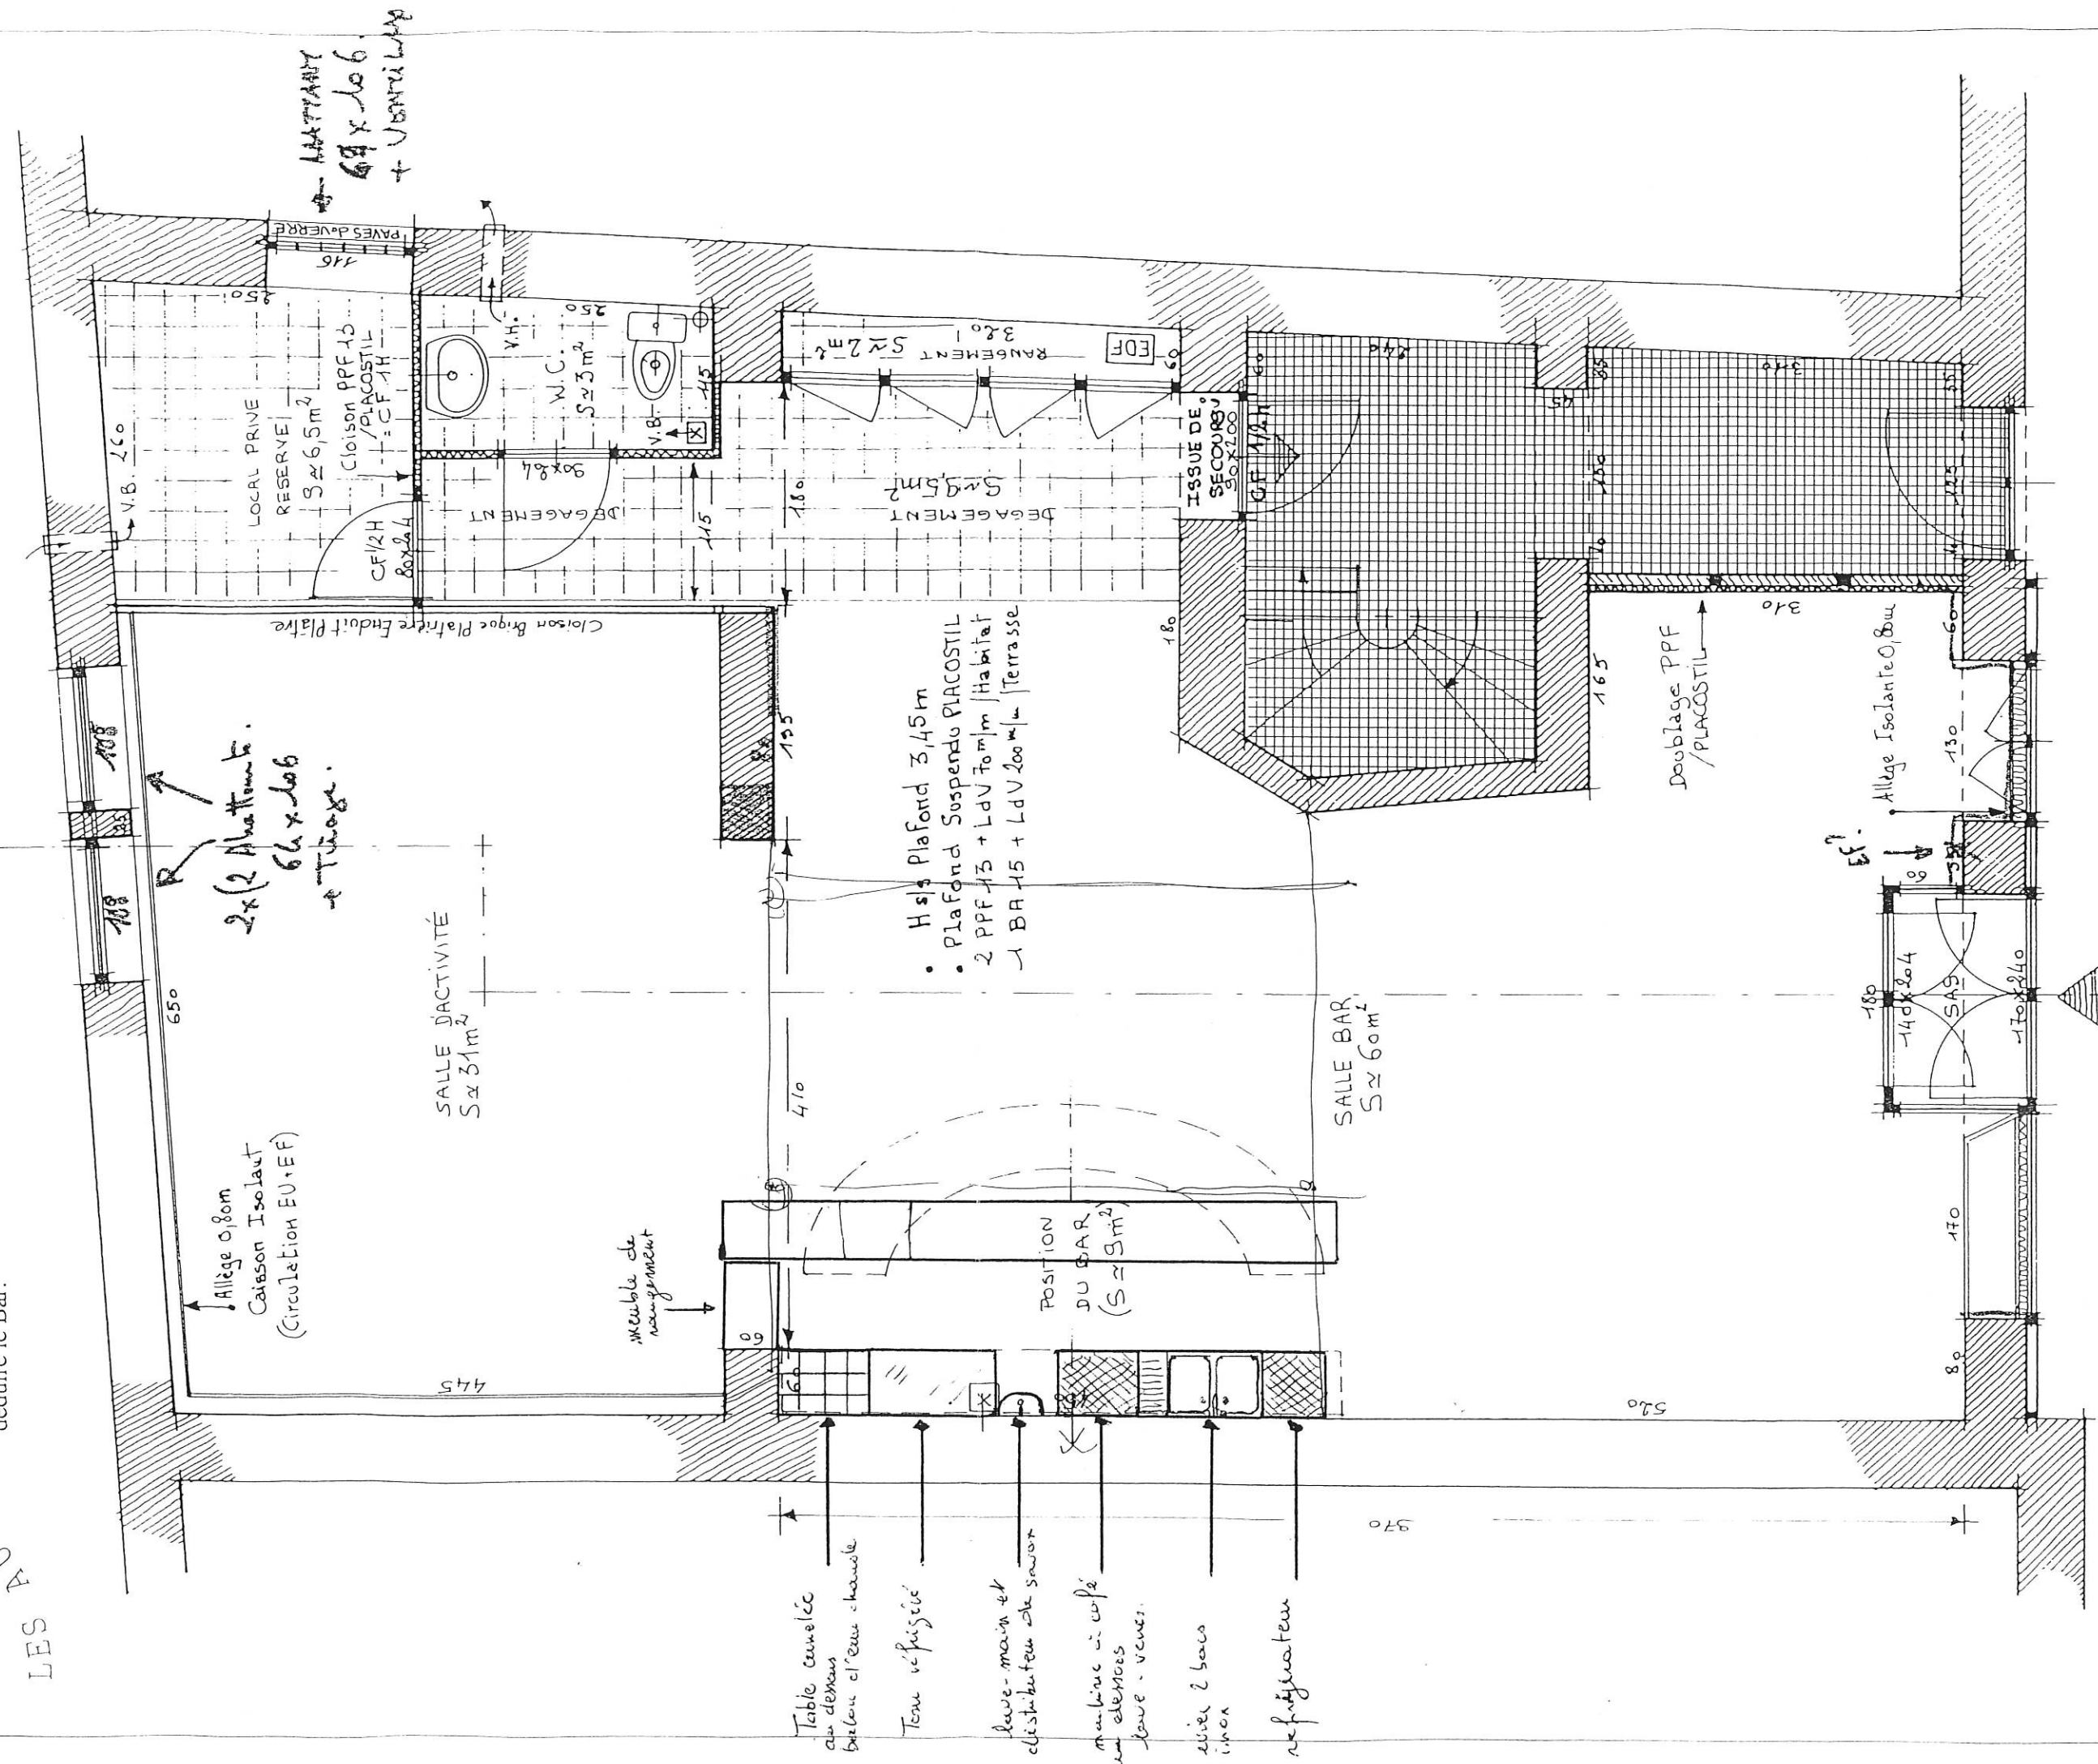

- Table caoutchouc au dessus de l'eau chaude
- Tenue réfrigérée
- lave-main et distributeur de savon
- machine à café ou espresso
- lave-vaisselle
- 2 bacs inox
- réfrigérateur

RUE SOUS LES AUGUSTINES (±0)

SUD